


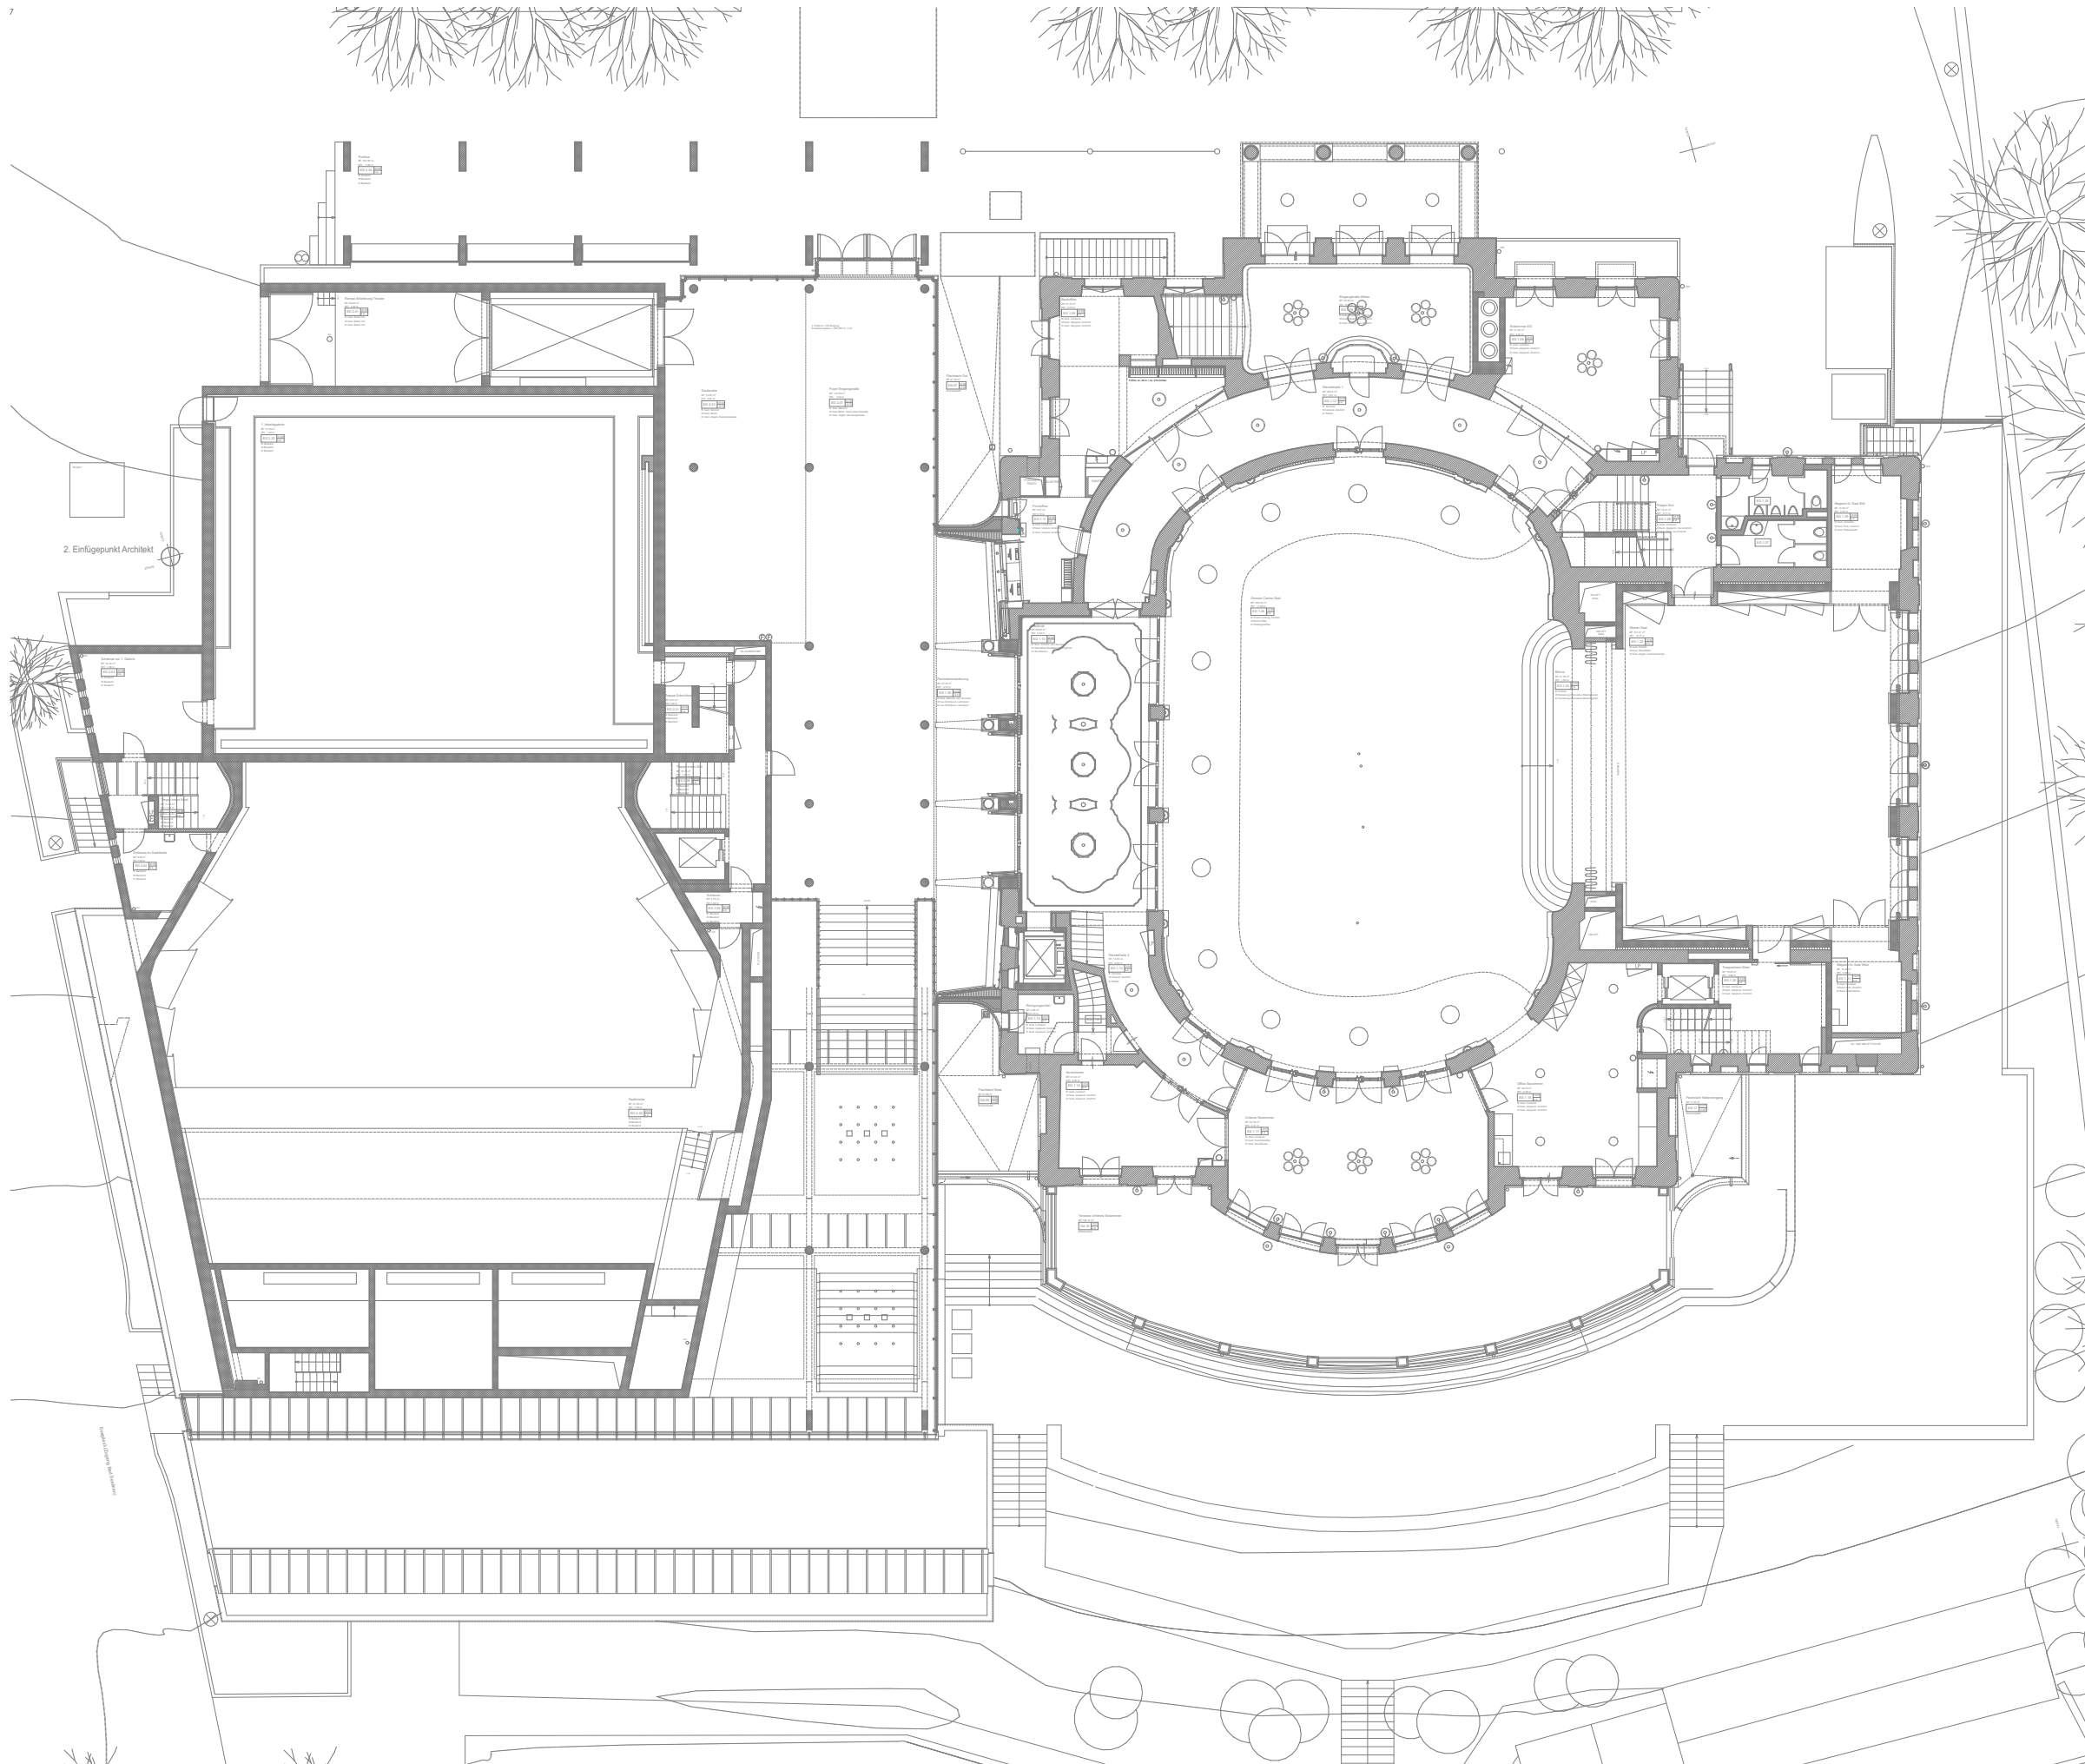

NUR ALS ÜBERSICHTSPLAN
ZU VERWENDEN

GRUNDRISS EINGANGSGESCHOSS 1:250